Maître(s) d'Ouvrage(s)

AVANT-PROJET

AVP

DEPARTEMENT DE LA SAVOIE

SYNDICAT DU PAYS DE MAURIENNE
Avenue d'Italie - BP 82
73303 SAINT JEAN DE MAURIENNE
Tél. 04 79 64 12 48

PARTAGE DE VOIRIE

AMENAGEMENT D'UN PARTAGE DE VOIRIE SUR LA COMMUNE DE ST GEORGES DES HURTIERES

TRONCON N°14

Presataire(s)

Agence de CHAMBERY
17 rue des Diablins Bleus
73000 CHAMBERY
Tél. 04 79 26 59 29
chambery@profilsetudes.fr
www.profilsetudes.fr

Parc d'Activités Côte Rousse
180, rue du Genevois
73000 CHAMBERY
Tél. 09 80 34 81 16
contact@arter-agence.fr
www.arter-agence.fr

Désignation de la pièce

TR14.1- PLAN DE SYNTHESE DES RESEAUX EXISTANTS

Référence de pièce	Echelle
C73-942VO191-AVP-1a	1/250

Révision(s) Ind. a - 01/09/20 DPA-PPE Version initiale

NOTA: L'application du cadastre est graphique et donnée à titre indicatif. seul un bornage contradictoire effectué par un géomètre-expert peut fixer définitivement les limites de propriété.

LEGENDE
- Marquage au sol
- Voie existante
- Bandes de résine
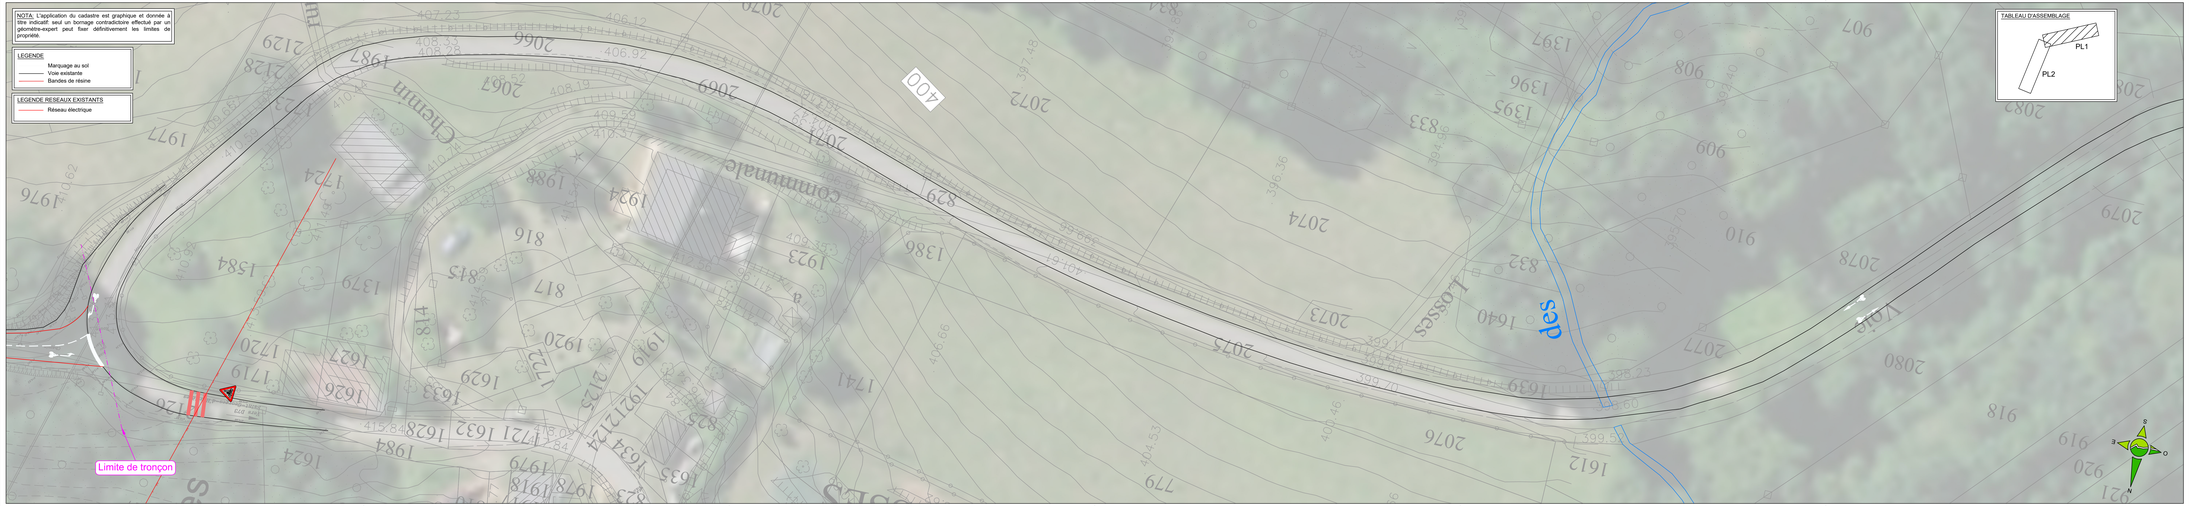
LEGENDE RESEAUX EXISTANTS
- Réseau électrique