

Maître(s) d'Ouvrage(s)

AVANT-PROJET

# AVP

DEPARTEMENT DE LA SAVOIE



SYNDICAT DU PAYS DE MAURIENNE

Avenue d'Italie - BP 82  
73303 SAINT JEAN DE MAURIENNE  
Tél. 04 79 64 12 48

VOIE VERTE

AMENAGEMENT D'UNE VOIE VERTE SUR LA COMMUNE DE ST REMY DE MAURIENNE

TRONCON N°20

Prestataire(s)



Agence de CHAMBERY  
17 rue des Diabliés Bleus  
73000 CHAMBERY  
Tél. 04 79 26 59 29  
chambery@profilsetudes.fr  
www.profilsetudes.fr



Parc d'Activités Côte Rousse  
180, rue du Genevois  
73000 CHAMBERY  
Tél. 09 80 34 81 16  
contact@arter-agence.fr  
www.arter-agence.fr



Désignation de la pièce

TR20.1 - PLAN DE SYNTHESE DES RESEAUX EXISTANTS


Référence de pièce

C73-94ZV0191-AVP-1a

Echelle

1/250

Révision(s) Ind. a - 01/09/20 DPA-PPE Version initiale

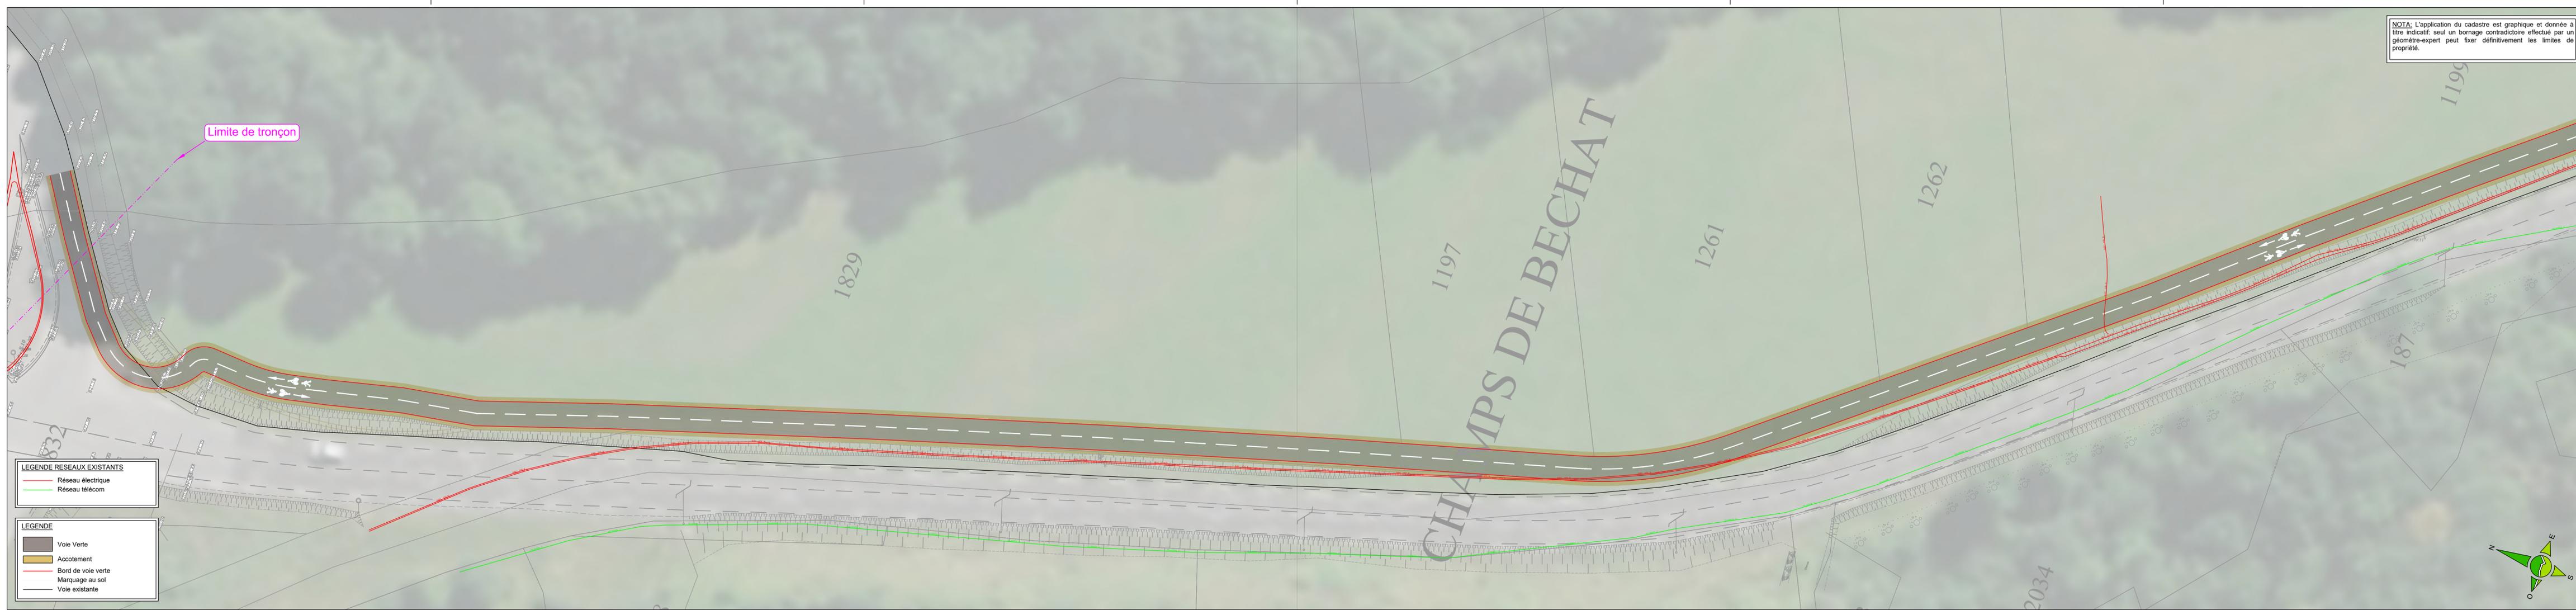

NOTA: L'application du cadastre est graphique et donnée à titre indicatif: seul un bornage contradictoire effectué par un géomètre-expert peut fixer définitivement les limites de propriété.

**LEGENDE RESEAUX EXISTANTS**

- Réseau électrique
- Réseau télécom

**LEGENDE**

- Voie Verte
- Accotement
- Bord de voie verte
- Marquage au sol
- Voie existante