



SYNDICAT DU PAYS DE MAURIENNE

Avenue d'Italie - BP 82
73303 SAINT JEAN DE MAURIENNE
Tél. 04 79 64 12 48

VOIE VERTE

AMENAGEMENT D'UNE VOIE VERTE SUR LA COMMUNE DE VILLARGONDRA

TRONCON N°43



Agence de CHAMBERY
17 rue des Diables Bleus
73000 CHAMBERY
Tél. 04 79 26 59 29
chambery@profilsetudes.fr
www.profilsetudes.fr



Parc d'Activités Côte Rousse
180, rue du Genevois
73000 CHAMBERY
Tél. 09 80 34 81 16
contact@arter-agence.fr
www.arter-agence.fr



Désignation de la pièce

TR43.2 - PLAN DE SYNTHESE _ PLANCHE 2 DES RESEAUX EXISTANTS


Référence de pièce

C73-942VO191-AVP-1b-PL2

Echelle

1/250

Révision(s) Ind. a - 01/09/20 DPA-PPE Version initiale
Ind. b - 28/10/20 DPA-EPE Séparation avec RD par mise en place îlot

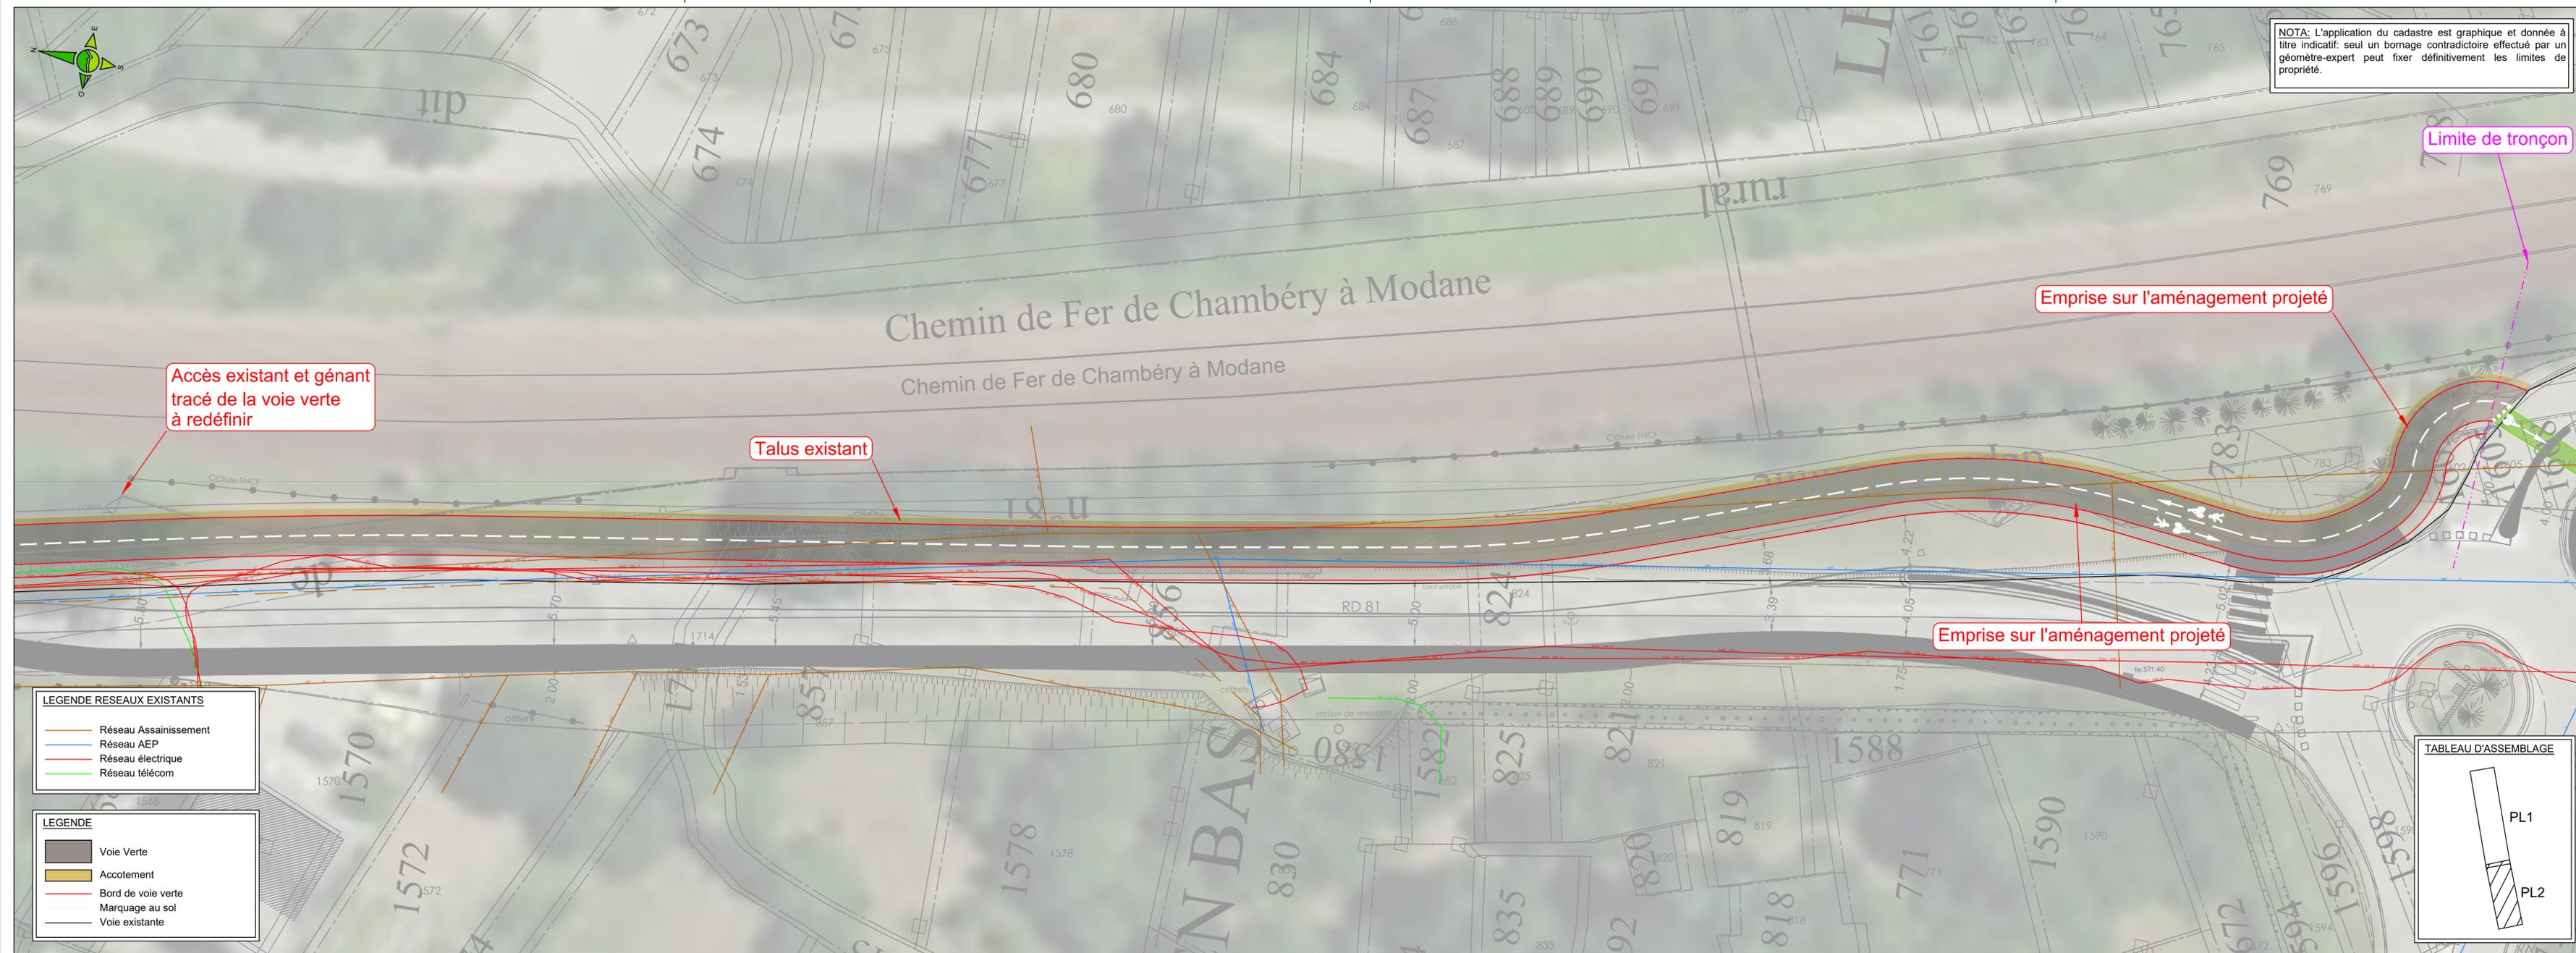

LEGENDE RESEAUX EXISTANTS

- Réseau Assainissement
- Réseau AEP
- Réseau électrique
- Réseau télécom

LEGENDE

- Voie Verte
- Accotement
- Bord de voie verte
- Marquage au sol
- Voie existante

TABEAU D'ASSEMBLAGE

