

Maître(s) d'Ouvrage(s)

AVANT-PROJET

AVP

DEPARTEMENT DE LA SAVOIE



SYNDICAT DU PAYS DE MAURIENNE

Avenue d'Italie - BP 82
73303 SAINT JEAN DE MAURIENNE
Tél. 04 79 64 12 48

VOIE VERTE

AMENAGEMENT D'UNE VOIE VERTE SUR LA COMMUNE DE ST REMY DE MAURIENNE

TRONCON N°19

Prestataire(s)



Agence de CHAMBERY
17 rue des Diables Bleus
73000 CHAMBERY
Tél. 04 79 26 59 29
chambery@profilsetudes.fr
www.profilsetudes.fr



Parc d'Activités Côte Rousse
180, rue du Genevois
73000 CHAMBERY
Tél. 09 80 34 81 16
contact@arter-agence.fr
www.arter-agence.fr



Désignation de la pièce

TR19.4- PLAN DE SYNTHESE DES RESEAUX EXISTANTS

Référence de pièce

C73-942VO191-AVP-1a

Echelle

1/250

Révision(s) Ind. a - 01/09/20 DPA-PPE Version initiale


NOTA: L'application du cadastre est graphique et donnée à titre indicatif: seul un bornage contradictoire effectué par un géomètre-expert peut fixer définitivement les limites de propriété.

LEGENDE RESEAUX EXISTANTS

- Réseau Assainissement
- Réseau AEP
- Réseau électrique
- Réseau télécom
- Réseau gaz

LEGENDE

- Voie Verte
- Accotement
- Bord de voie verte
- Marquage au sol
- Voie existante

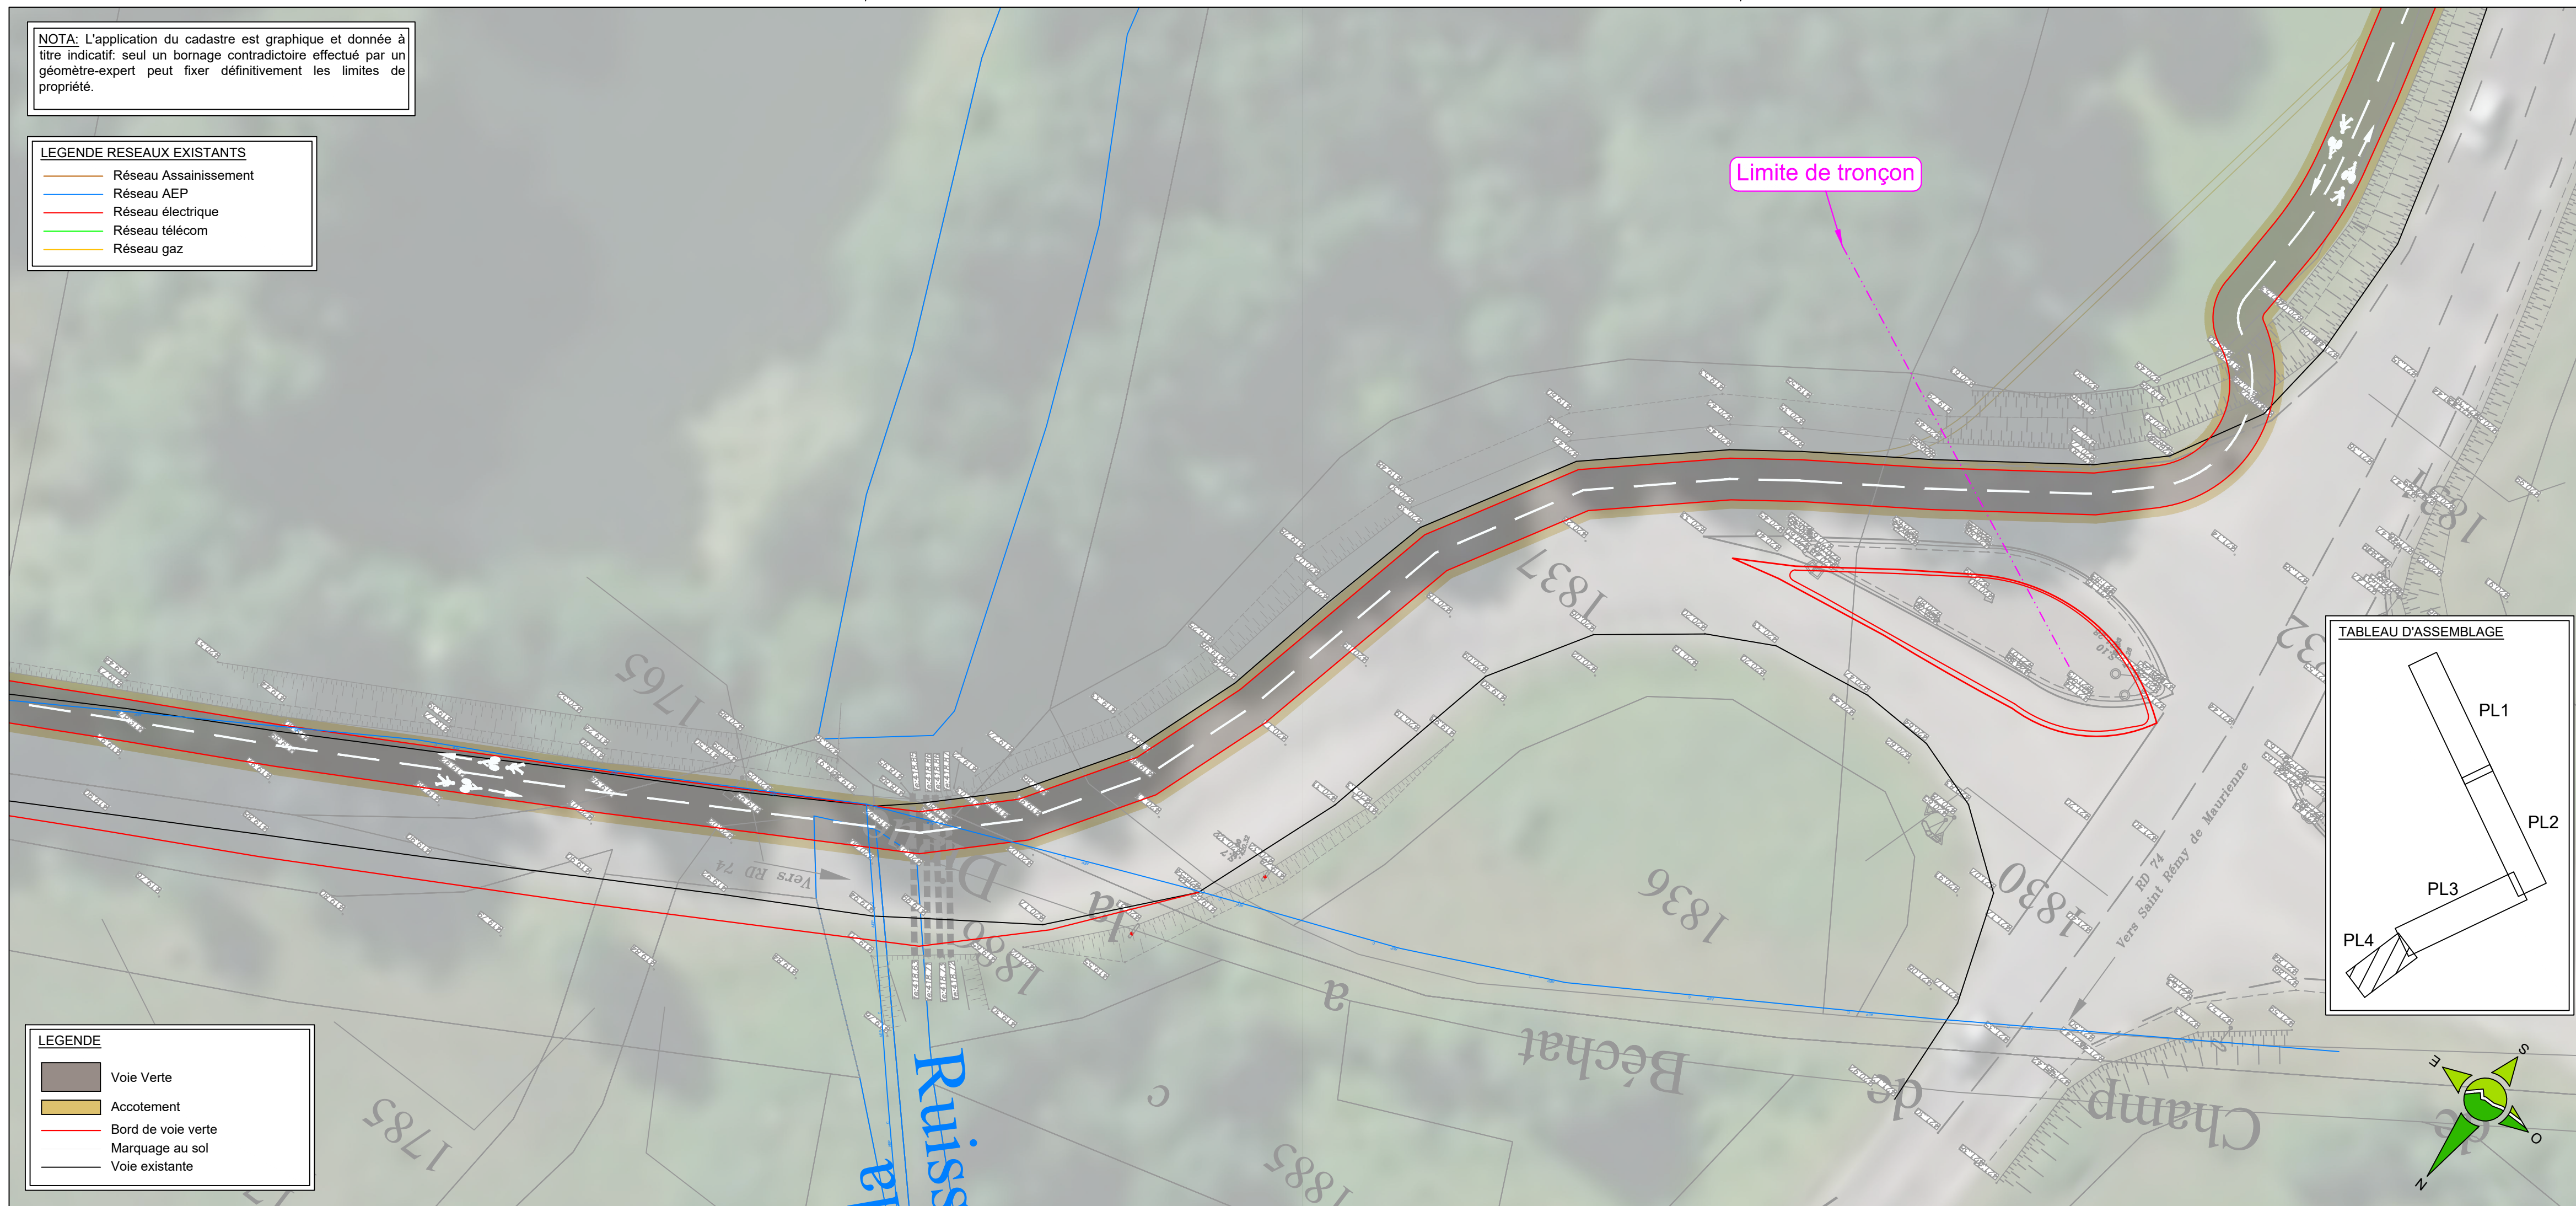

TABEAU D'ASSEMBLAGE

