


NOTA: L'application du cadastre est graphique et donnée à titre indicatif; seul un bornage contradictoire effectué par un géomètre-expert peut fixer définitivement les limites de propriété.

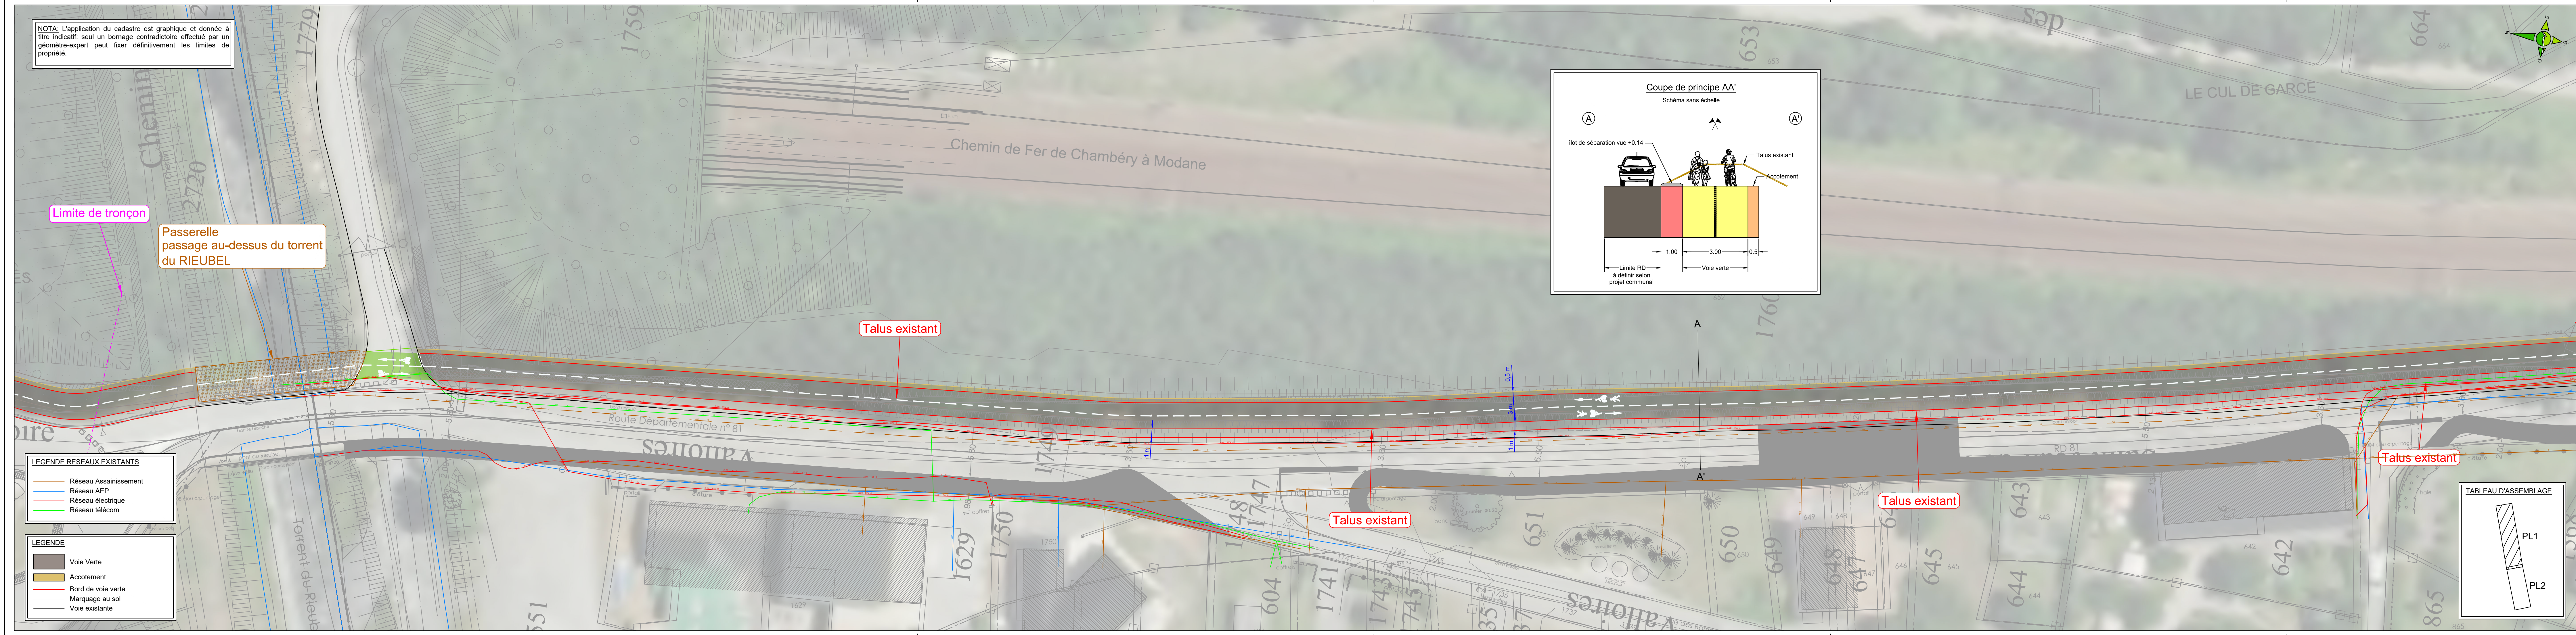

Limite de tronçon


Passerelle
passage au-dessus du torrent
du RIEUBEL

Talus existant

Talus existant

Talus existant

Talus existant

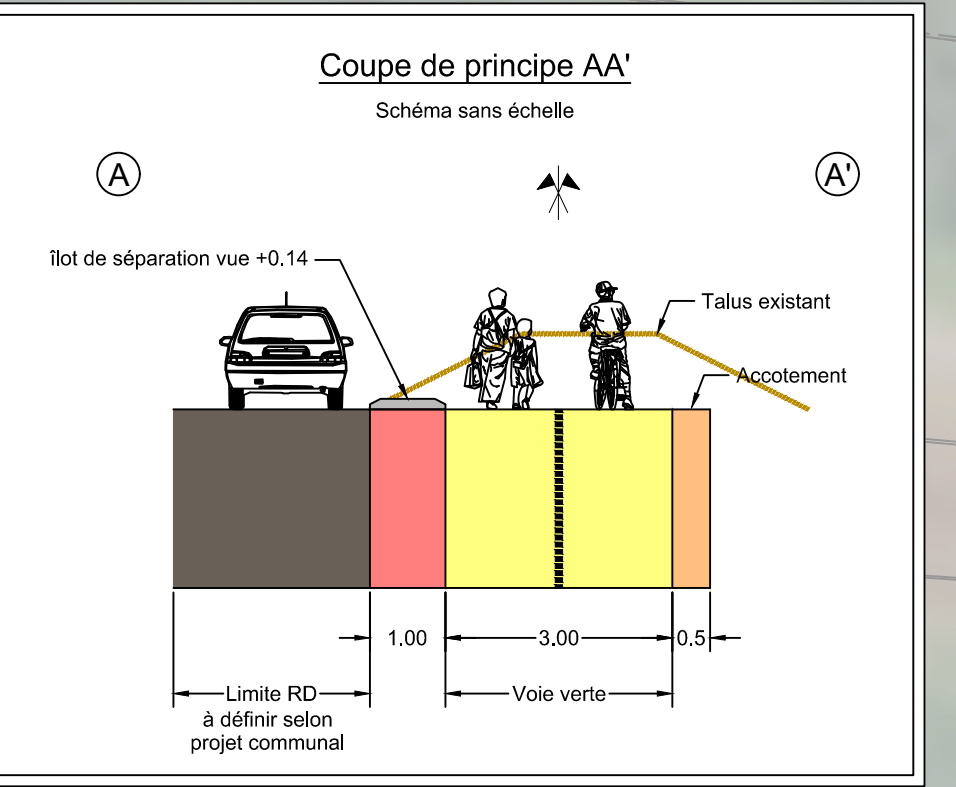

- LEGENDE RESEAUX EXISTANTS
- Réseau Assainissement
 - Réseau AEP
 - Réseau électrique
 - Réseau télécom

- LEGENDE
- Voie Verte
 - Accotement
 - Bord de voie verte
 - Marquage au sol
 - Voie existante

